



Este desenho é propriedade do autor, não pode ser reproduzido, divulgado ou copiado no todo ou em parte sem autorização expressa. Reservados todos os direitos pela legislação em vigor. (Doc.: LEI 8336/14 DE MARÇO)

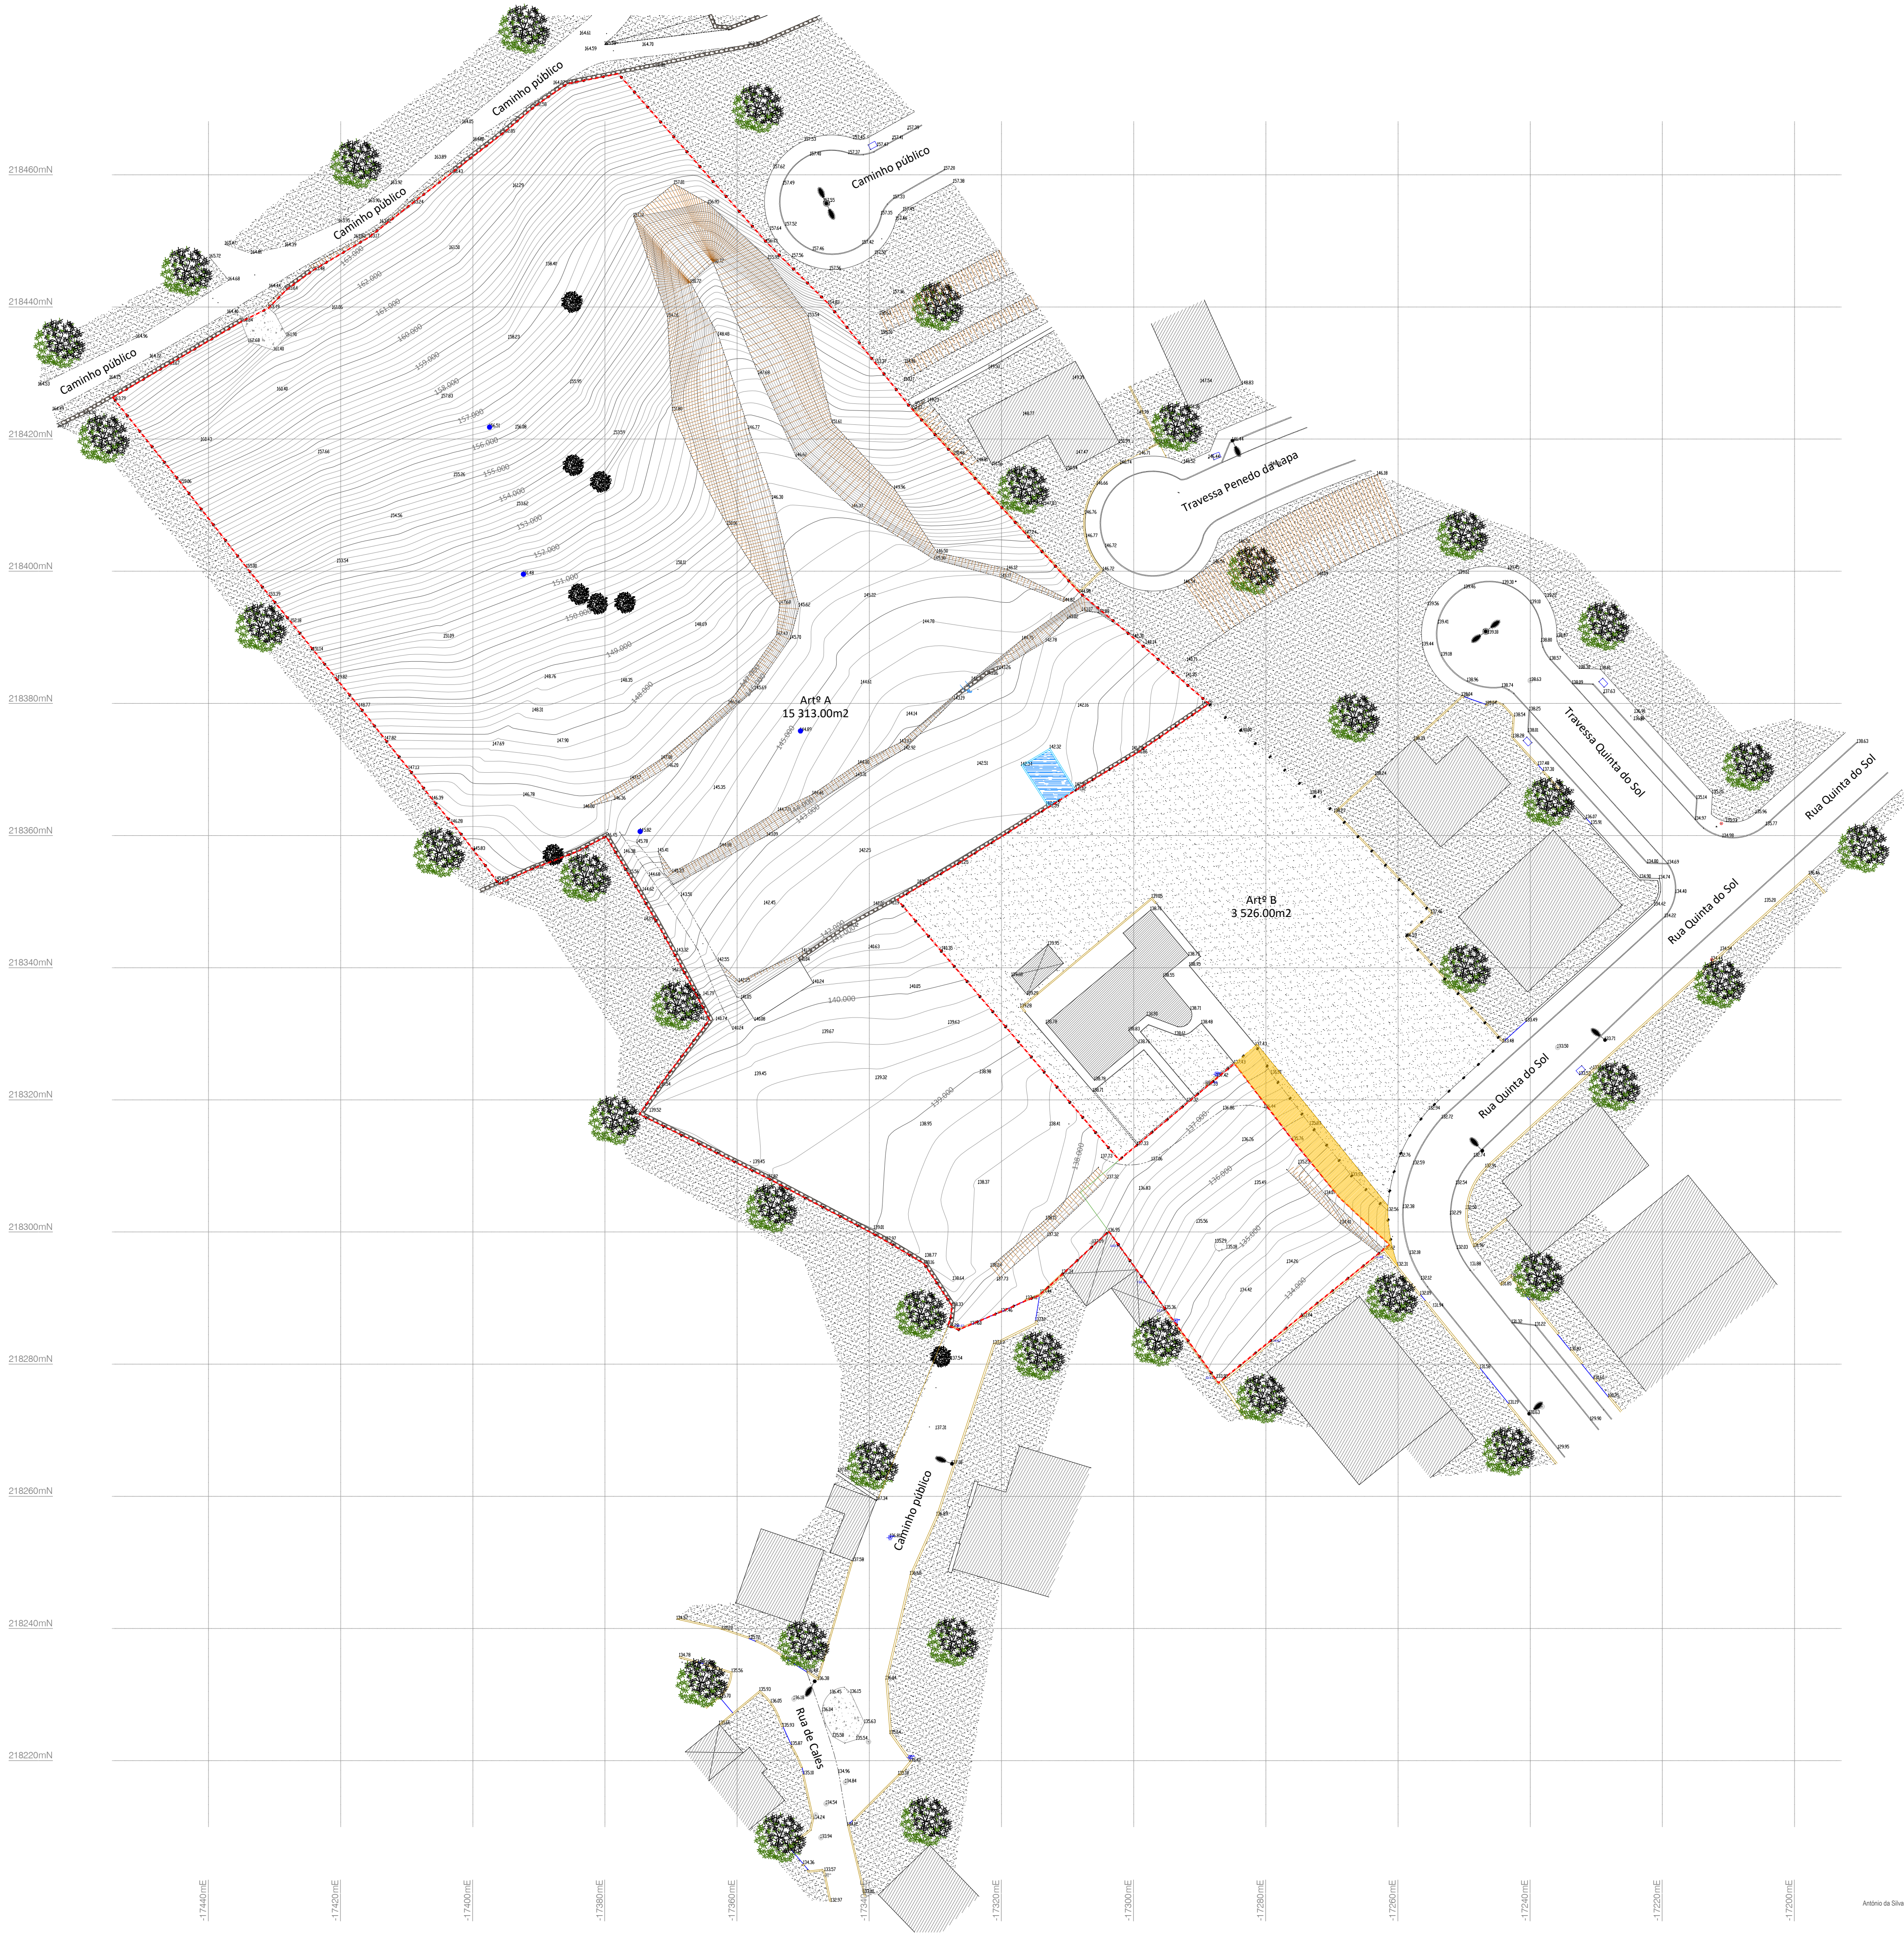

- LEGENDA:
- AREAS
- Construção existente
 - Barraco/Anexo
 - Tanque
 - Caminho/Calçada
 - Limite
 - Limite/Muro
 - Limite/Muro de suporte
 - Limite de caminho
 - Poço
 - Cx. energia
 - Cx. de energia
 - Cx. telecomunicações
 - Cx. de saneamento
 - Cx. de águas pluviais
 - Boca de incendio
 - Cabeça movel(ramal de água)
 - Apio topográfico
 - Poste telecomunicações
 - Poste de alta tensão
 - Poste elétrico
 - Poste de iluminação
 - Arbusto
 - Árvore
 - Vedação

REGISTO PRECISAL		
CRP de Amares, freguesia de Figueiredo	n.º 669	
prédio rústico - inscrição matricial	art.º 504	
área total	15 191,00 m²	
CONFIRMAÇÕES		
caminho público	norte	
Quinta do Sol de José Maria da Silva e mulher e outro, devidamente demarcada por marcos	nascença	
caminho público	sul	
poente		

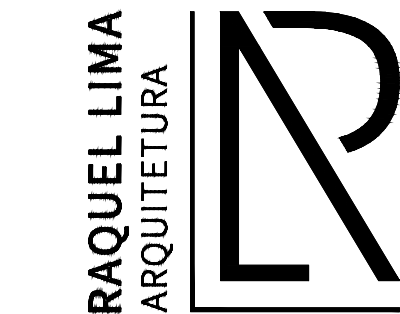

requerente

José João Martins Antunes

local da obra

Quinta do Sol para o Lado Poente, Lugar da Igreja freguesia Figueiredo, concelho da Amares

01

autor do projeto
Raquel Patrícia Freitas Lima | OA _ 16104

projeto
arquitetura

proposta
cedência para caminho público

base do projeto
pedido de parecer

prazo de validade
levantamento topográfico

1/500

data
março 2024

Raquel Lima, Arquitetura, Lda. | email: rlima@raquelima.pt | telefon: 912151150